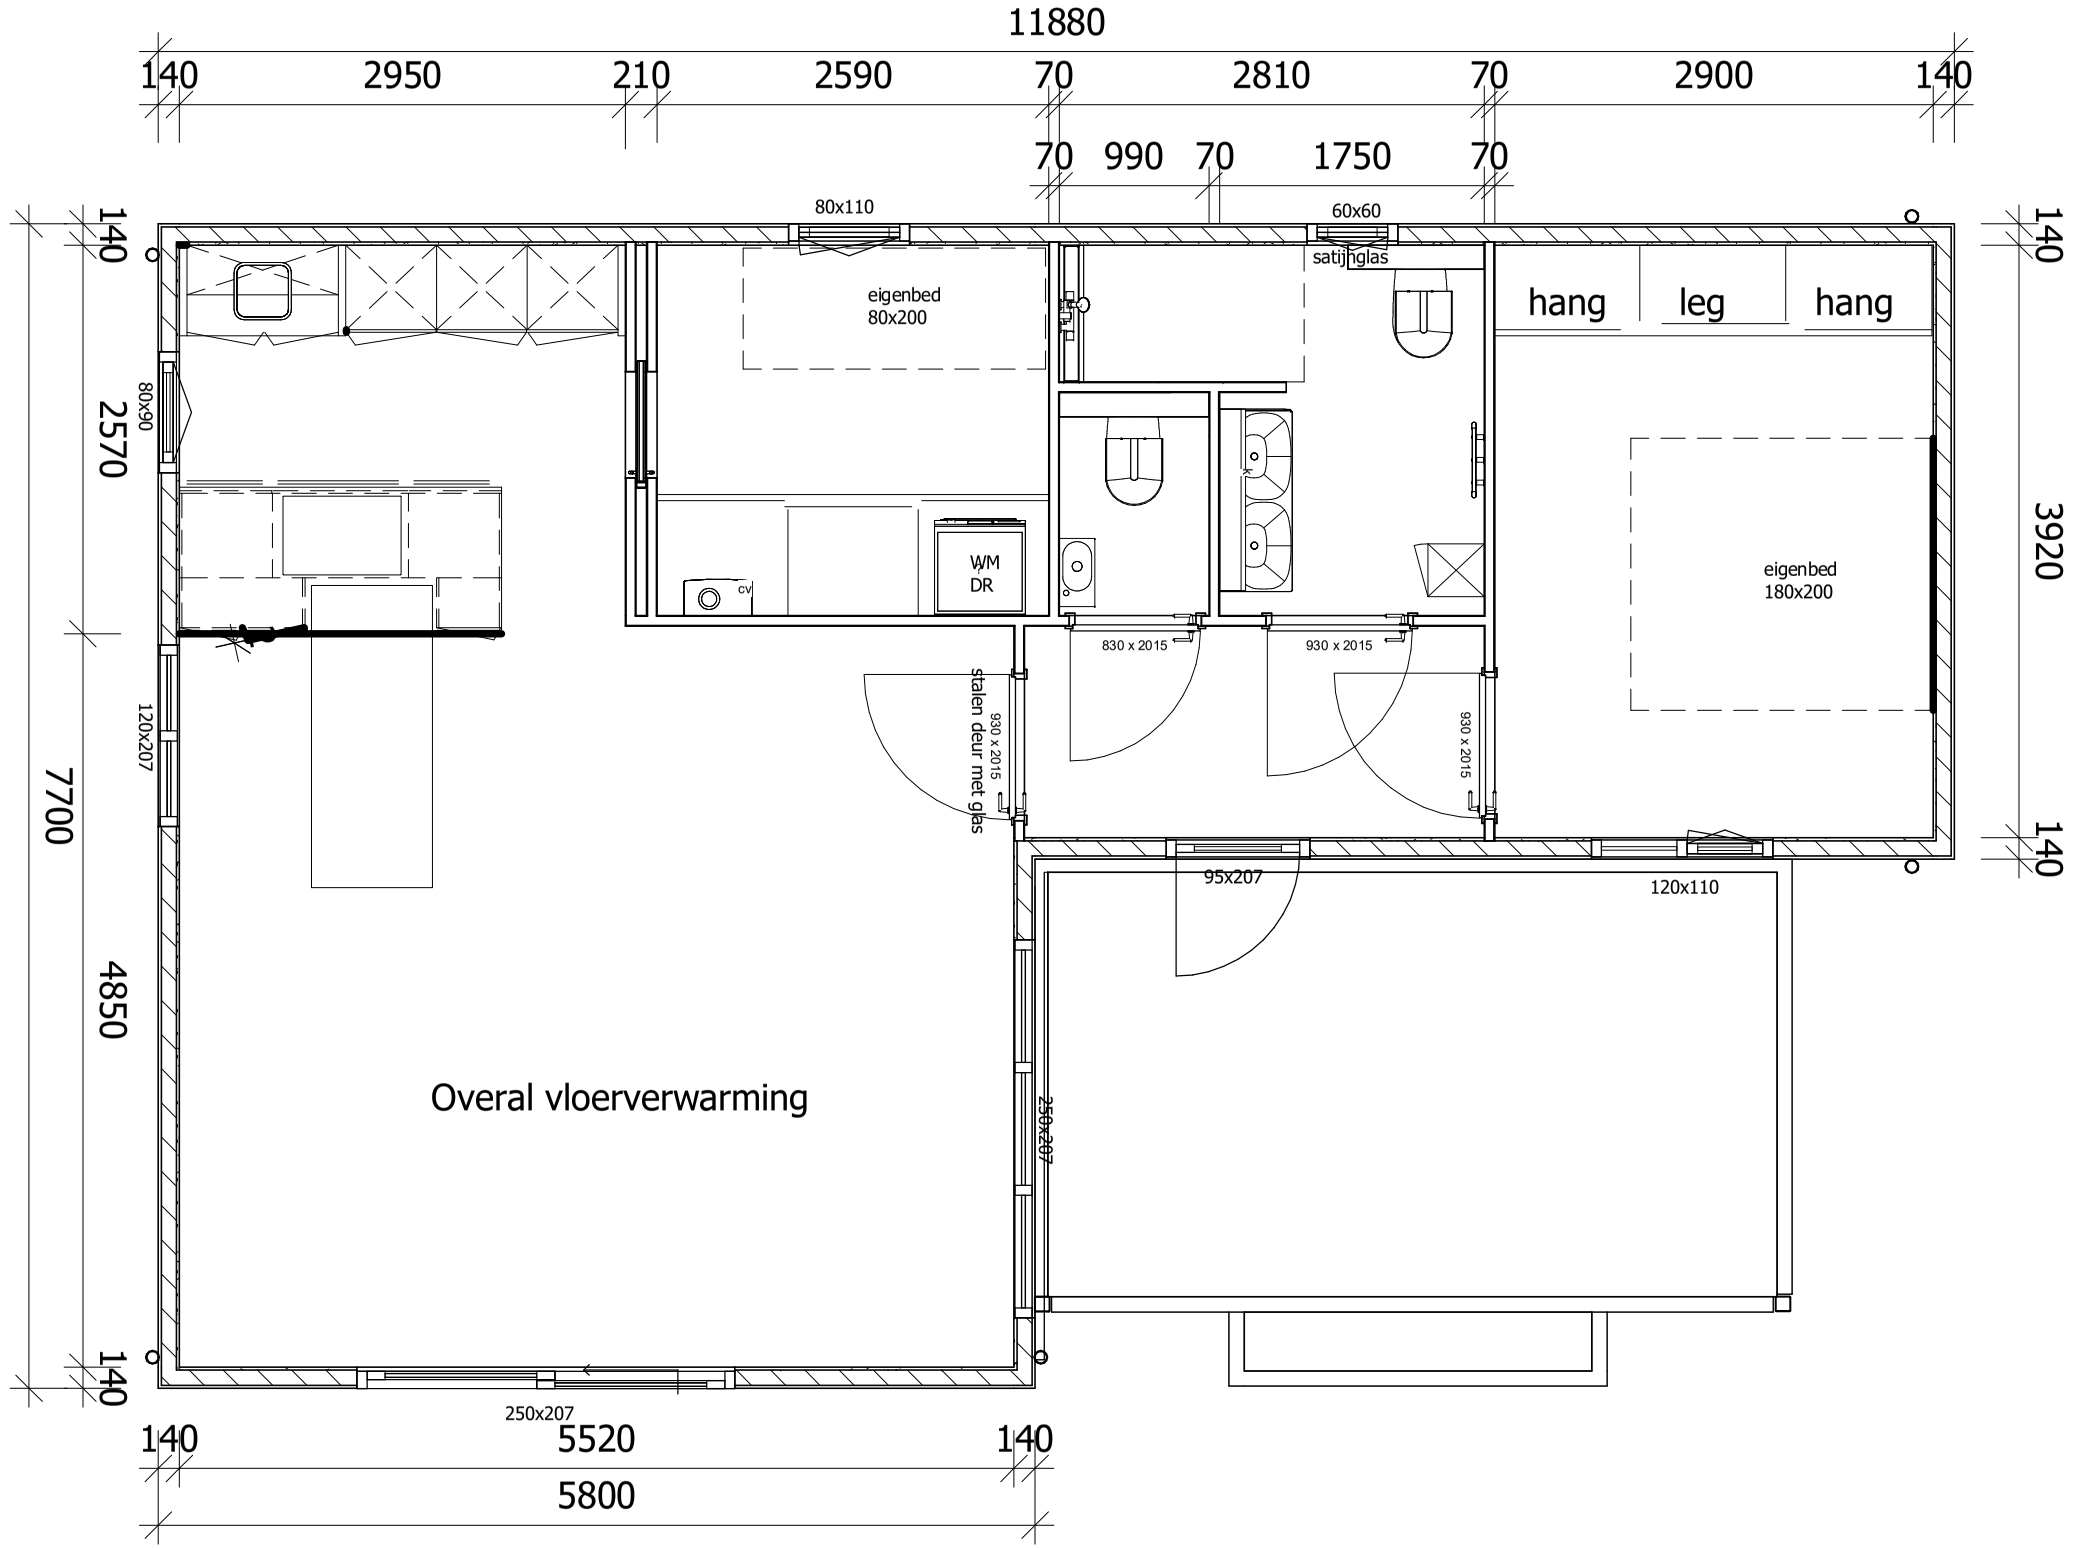

		fase:	
		datum:	11-12-2023
		datum gew:	
project:	Condor	schaal:	1 : 50
opdrachtgever:		getekend:	Autor
adres:		werk:	JK228
omschrijving:	Plattegrond	blad:	

F:\Revit-tekeningen\JK228.rvt